


План 6-8 этажей

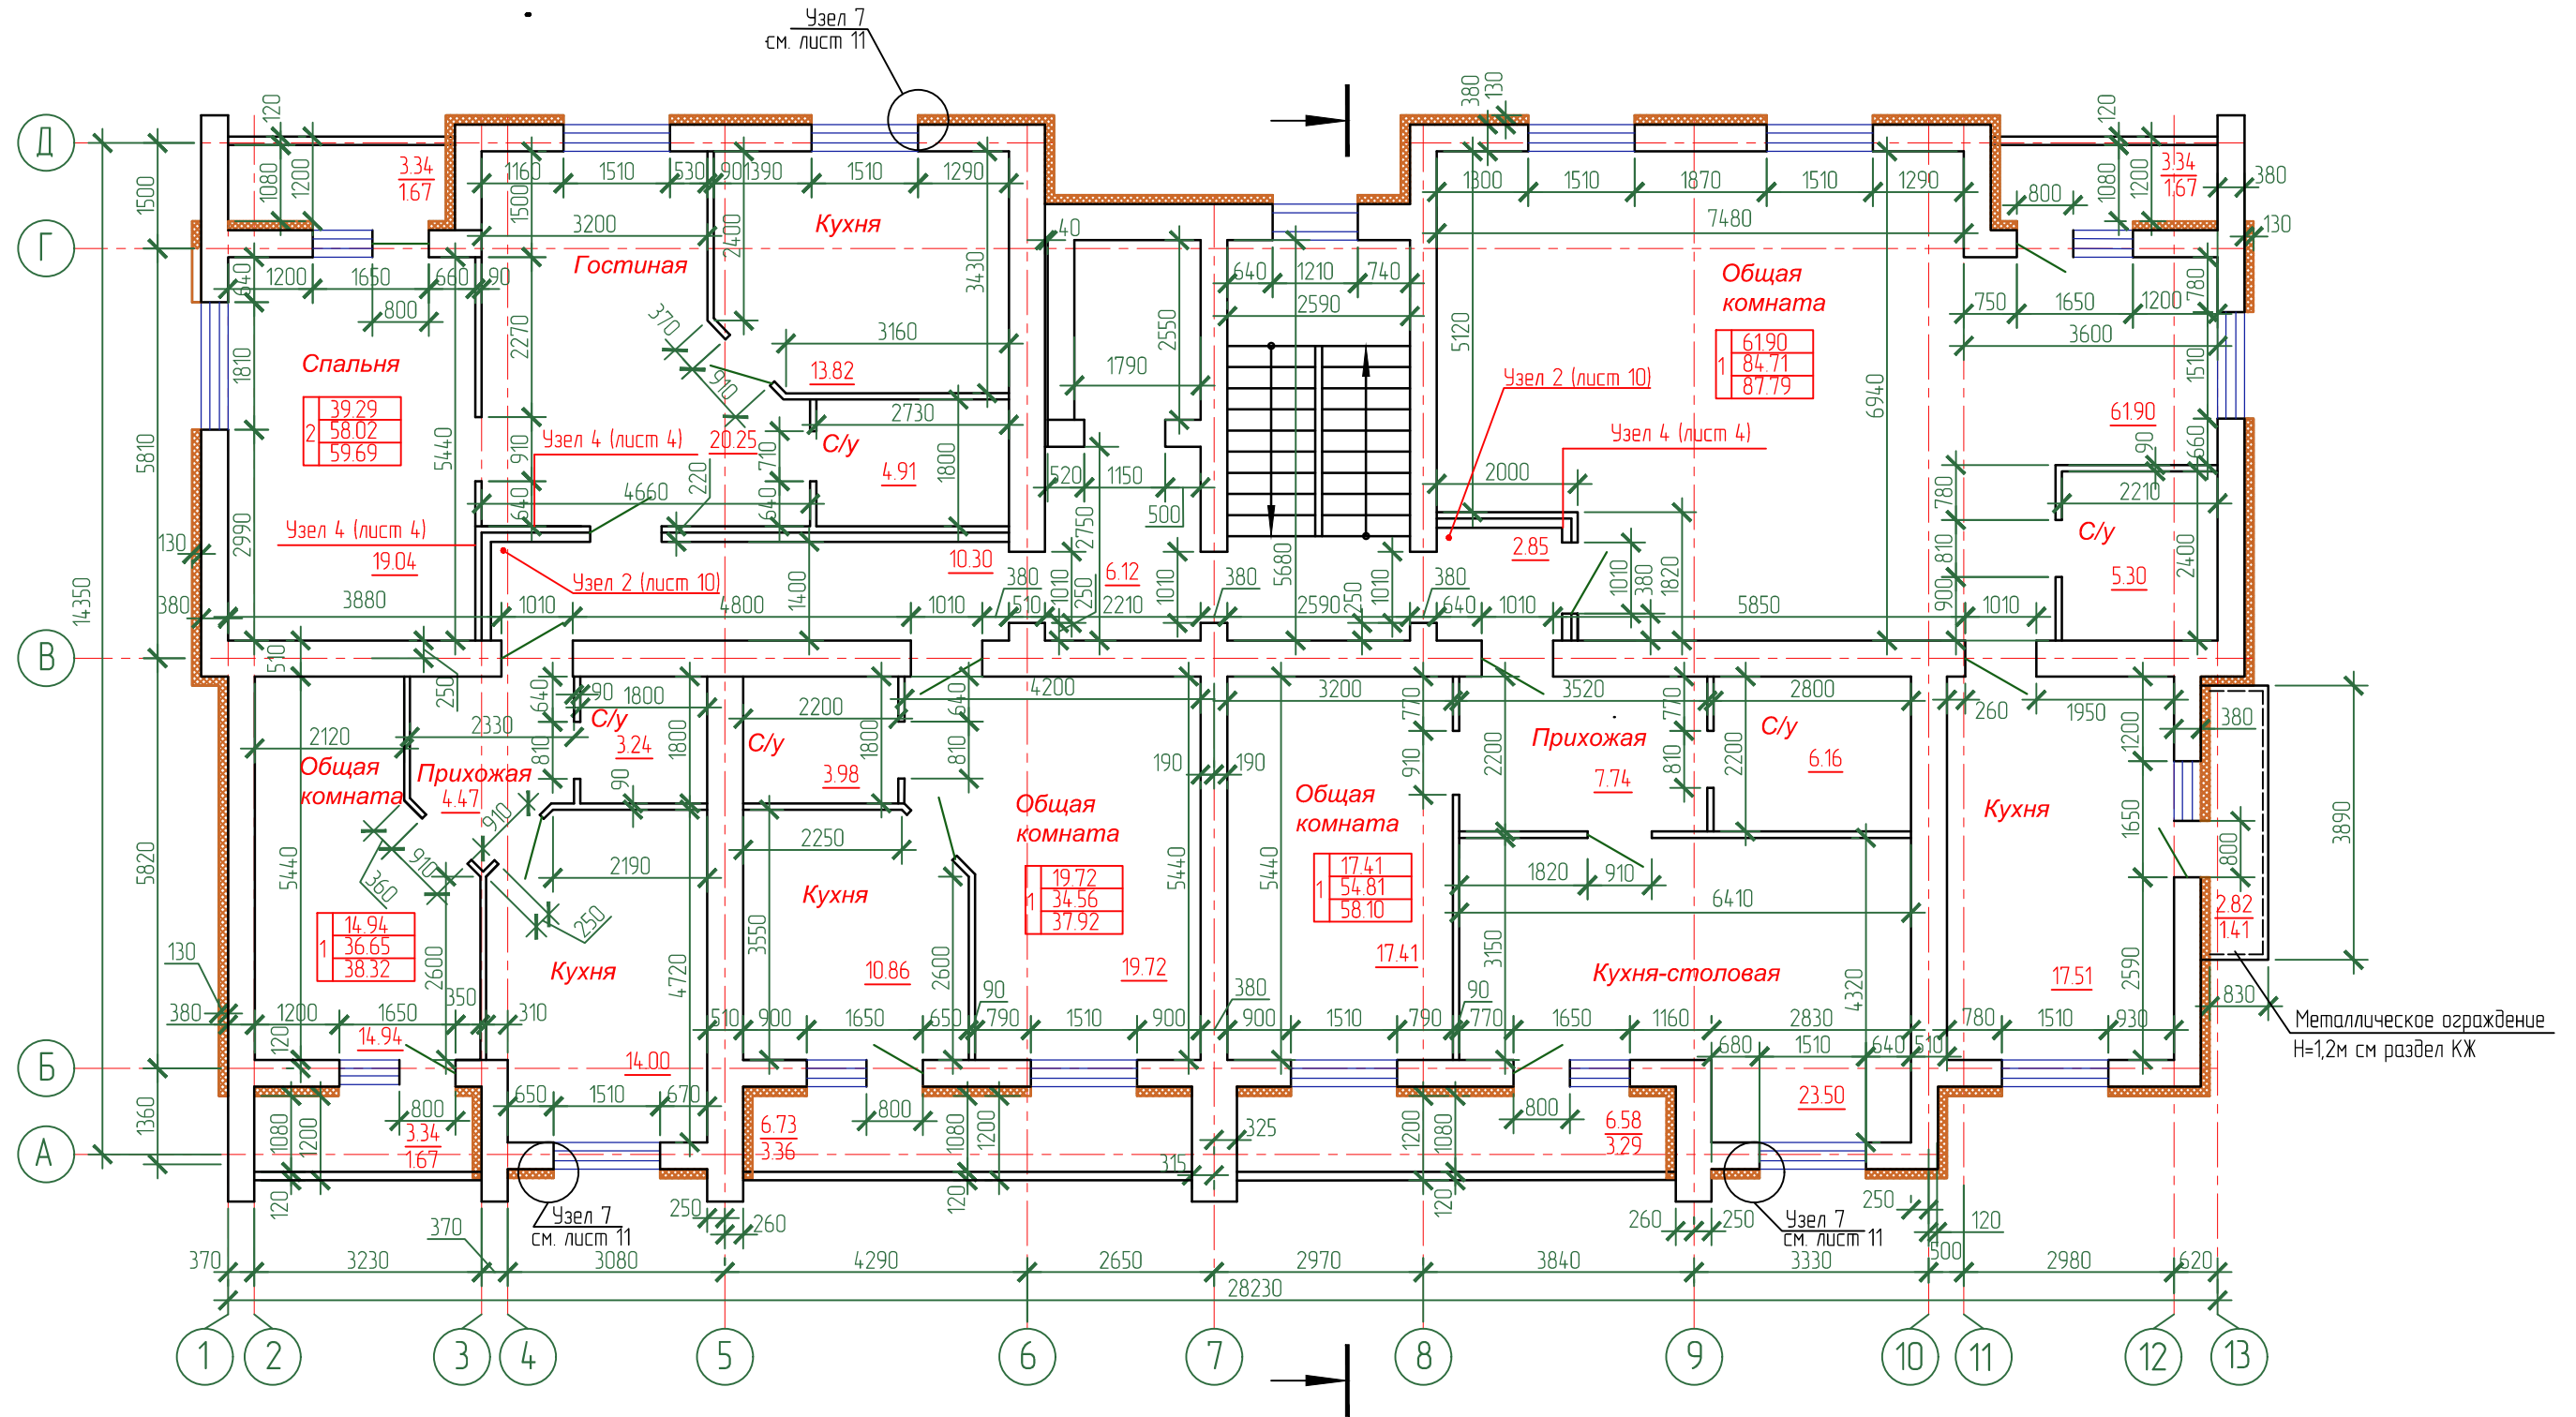

				Дипломный проект			
				Разработка плана 6-8 этажей			
Должн.	Фамилия	Подпись	Дата	г. Ростов-на-Дону Горького ул., д. 30	Стадия	Лист	Листов
Зав.каф.	Шарипова		20.02		ДП	1	11
Нормокон.	Шустрова		20.02	План 6-8 этажей	Ростовский строительный колледж		
Руководит.	Бегунков		17.02				
Консульт.	Баженов		17.02				
Дипломн.	Миронова		15.02				
Исполнит.	Паловский						